


Para o projecto de loteamento, o autor da obra é responsável por assegurar a validade da informação e a sua actualização.
 Representação do terreno para o projecto de loteamento, com a indicação da localização e da área a ser loteada.

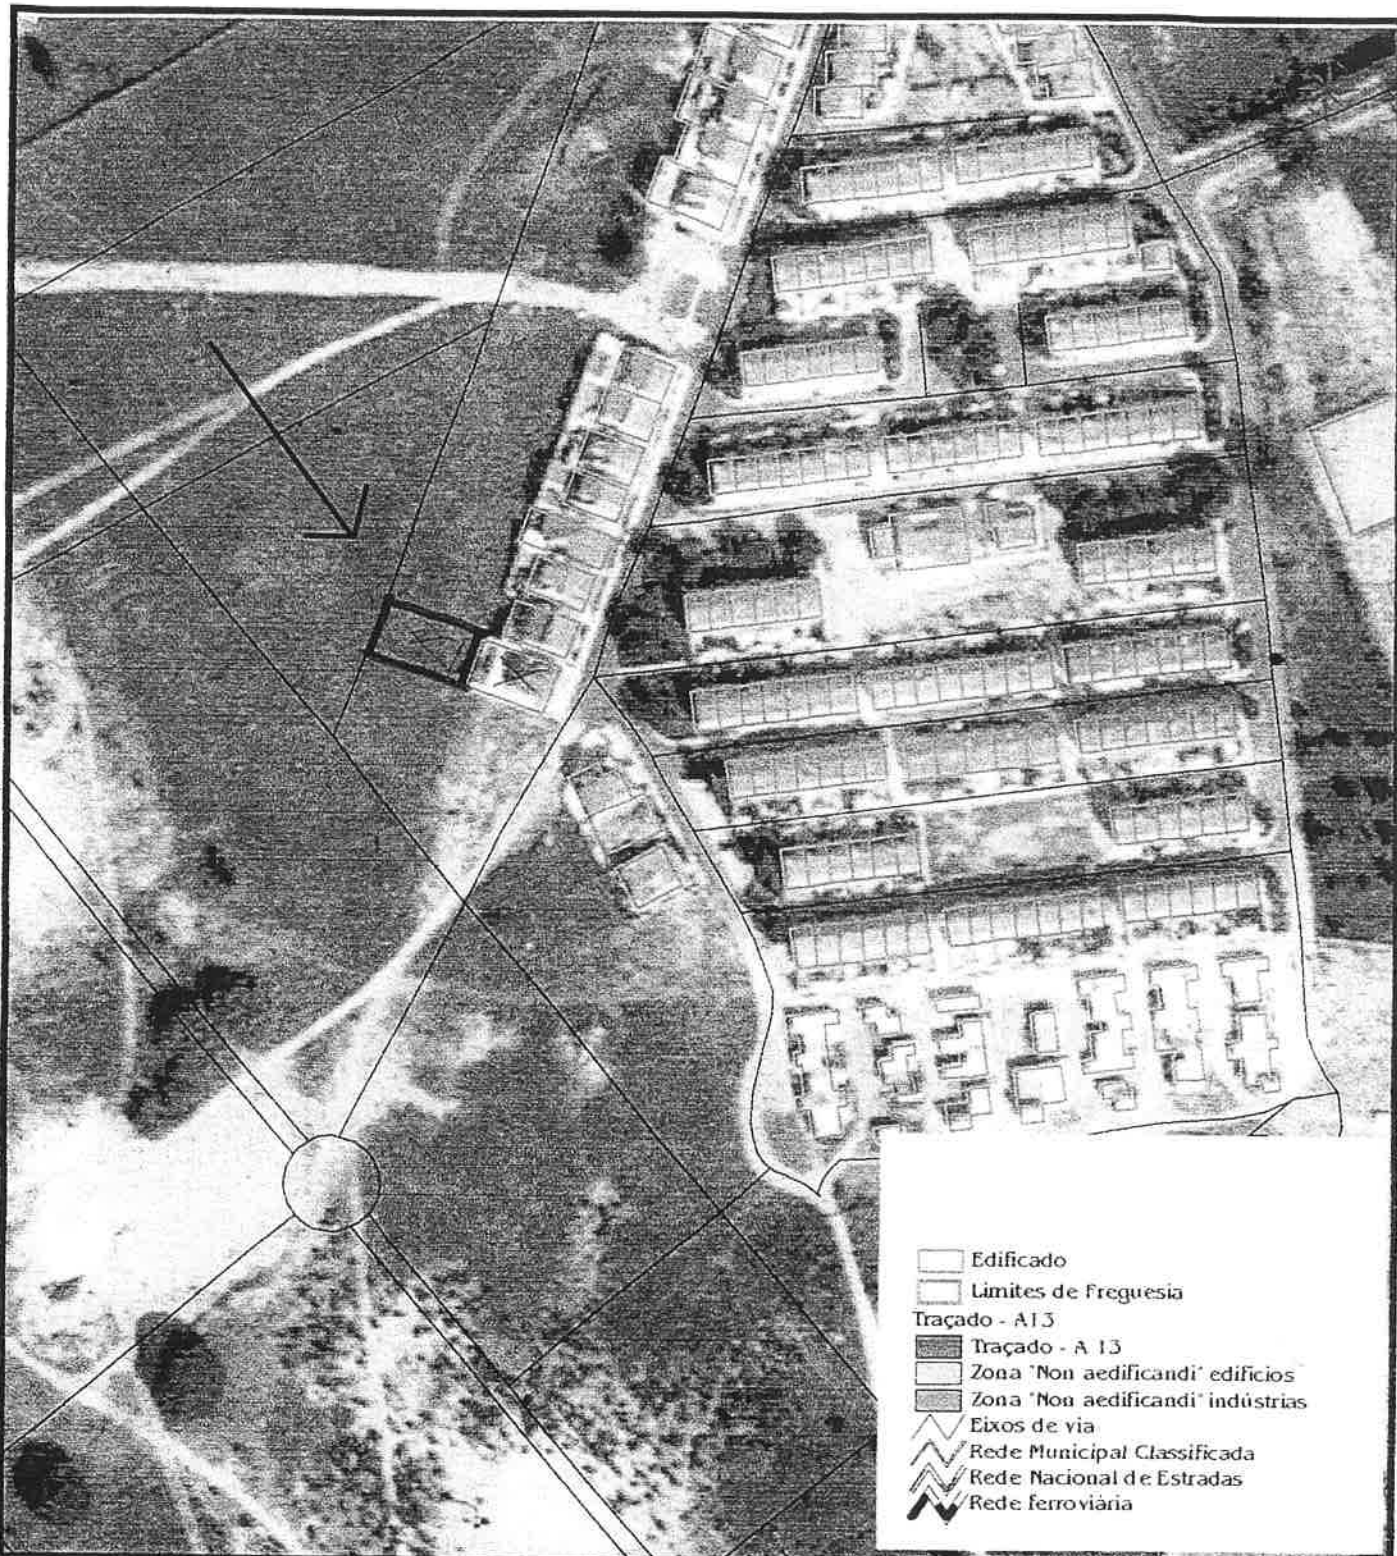


- Edificado
- Limites de Freguesia
- Traçado - A13
- Traçado - A 13
- Zona "Non aedificandi" edificios
- Zona "Non aedificandi" indústrias
- Eixos de via
- Rede Municipal Classificada
- Rede Nacional de Estradas
- Rede ferroviária

Guia 1430 Carta 167	Câmara Municipal de Salvaterra de Magos Divisão de Urbanismo e Planeamento SIG		pl. 78/5
Funcionário I. Mafalda	Requerente: Maria Fernanda Andrade de Lima Querido Local: Salvaterra de Magos		Data 2008/05.12
	Extracto da Planta de Localização		Escala: 1/2.000



Obrigatoriedade de marcação do local e da inteira responsabilidade do requerente

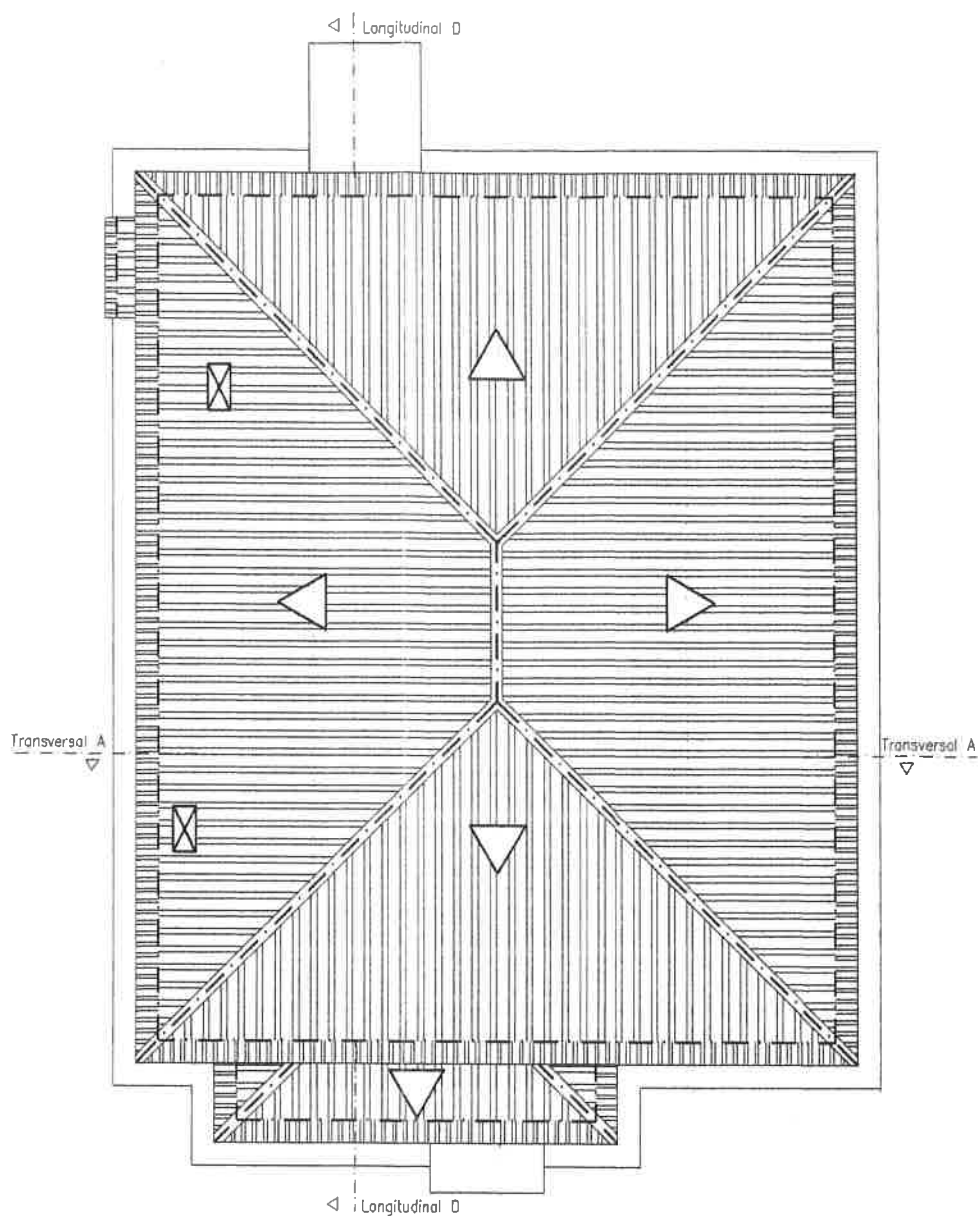

Planta de Cobertura



GAPRO

Gabinete de Projectos

Requerente : Maria Fernanda Andrade Lima Querido
Local : Quinta da Coitadinha, Lote nº46, Vila-Magos

ARQUITECTURA

Plantas

6


Projecto : Construção de Moradia

Escala:
1 / 100

Maio 2008

Proc. n.º /

Planta de Trabalho
Moradia - 104.88m²

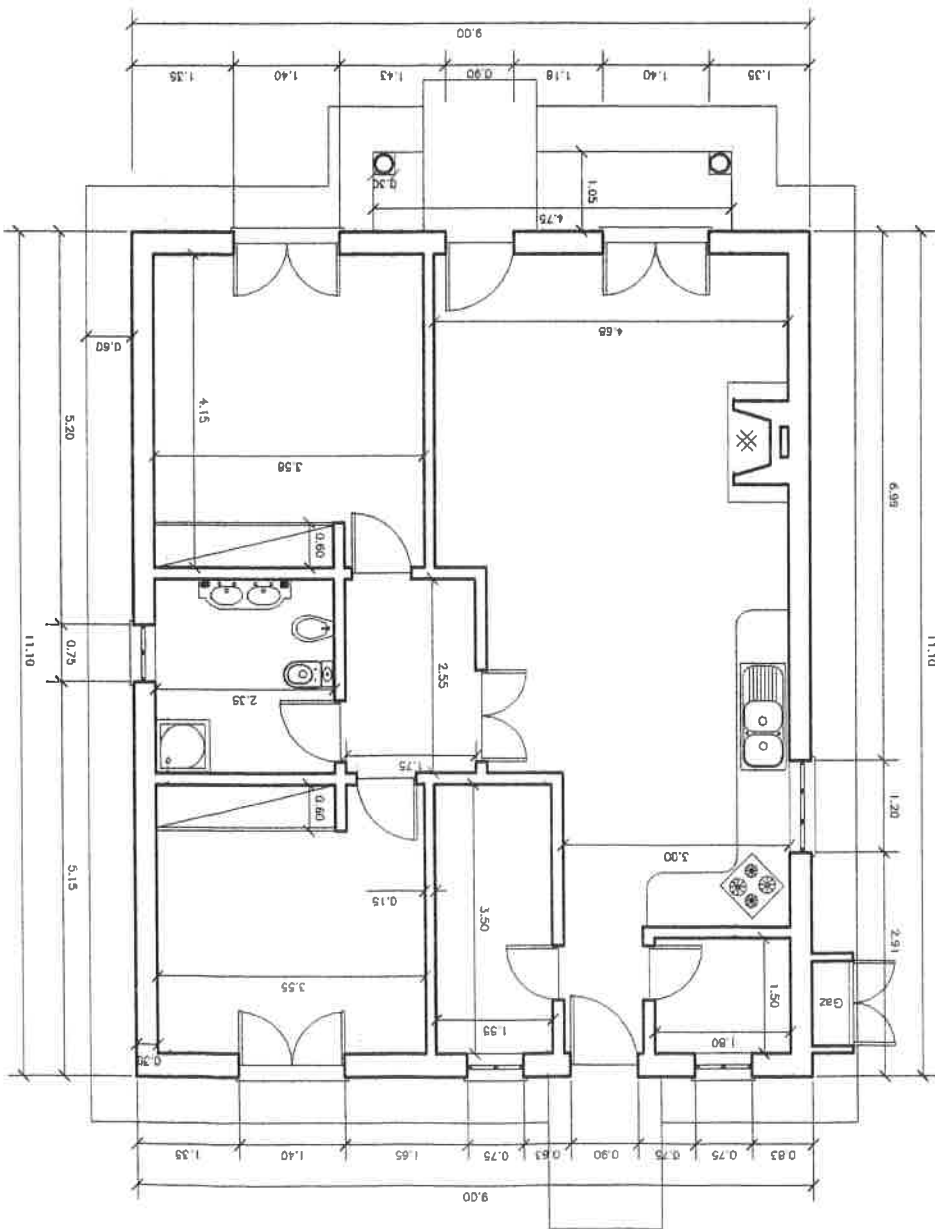

ologia - acessibilidades:

ida (sentido de mobilidade) -


ta de cadeira de rodas -

ia circunscrita -

res (largura mínima) -

cional -

odas -

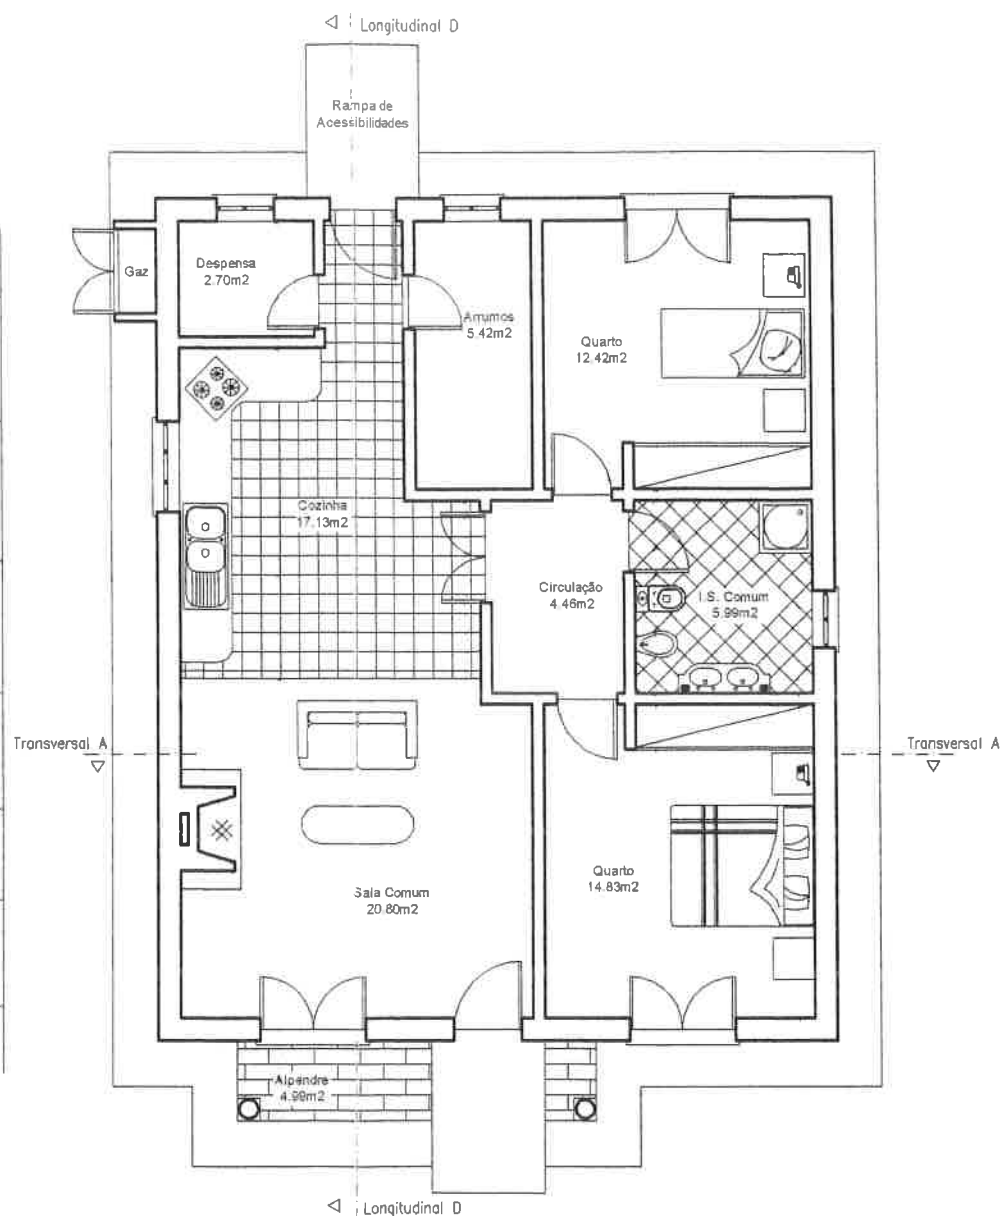

Planta de Apresentação
Moradia - 104.88m²



GAPRO

Gabinete de Projectos

Requerente : Maria Fernanda Andrade Lima Querido
Local : Quinta da Coitadinha, Lote nº46,Vila-Magos

ARQUITECTURA

Plantas


5

Projecto : Construção de Moradia


Escala:
1 / 100

Maio 2008


Proc. n.º /

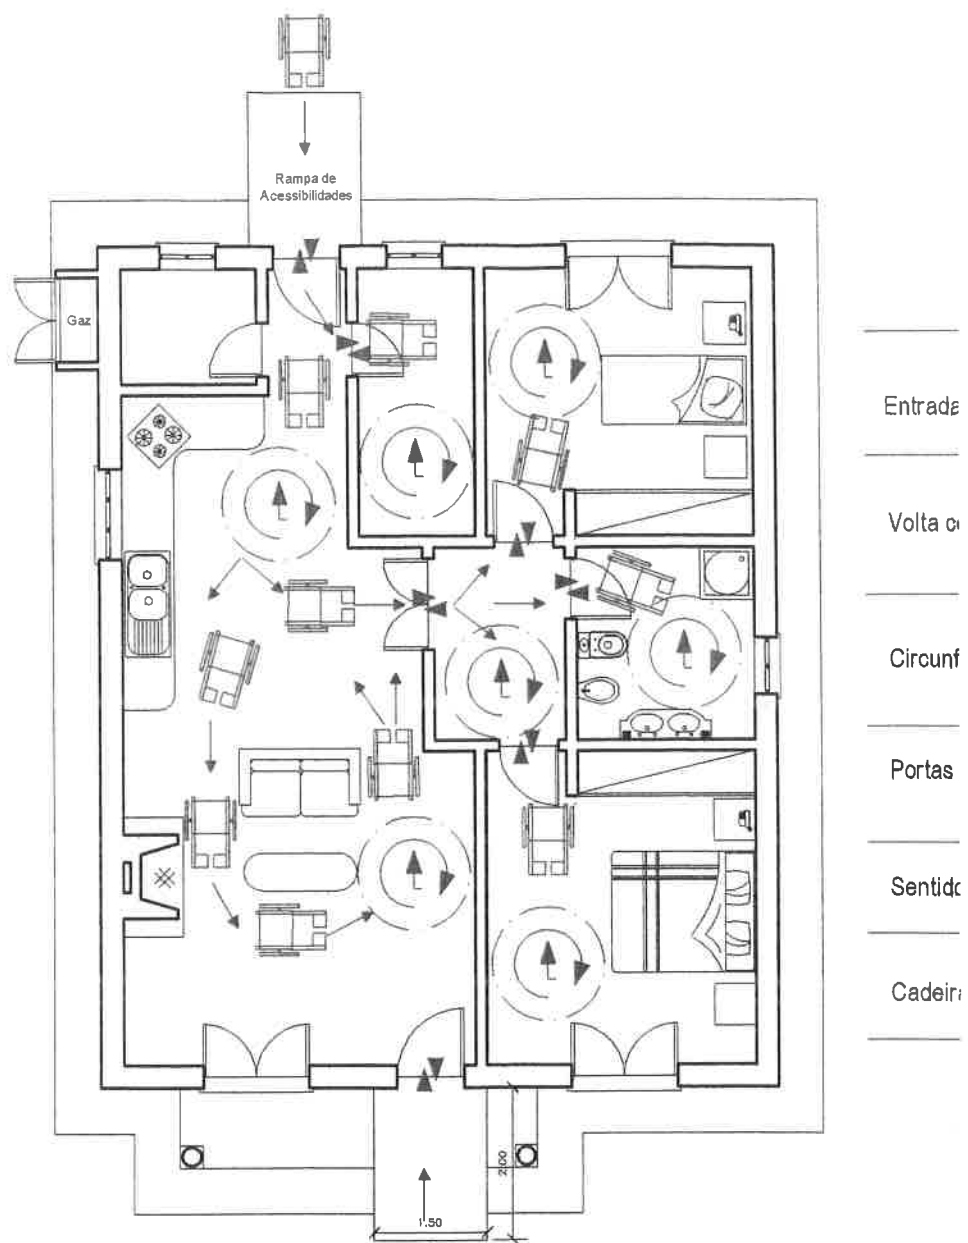

Planta de Apresentação
Acessibilidades

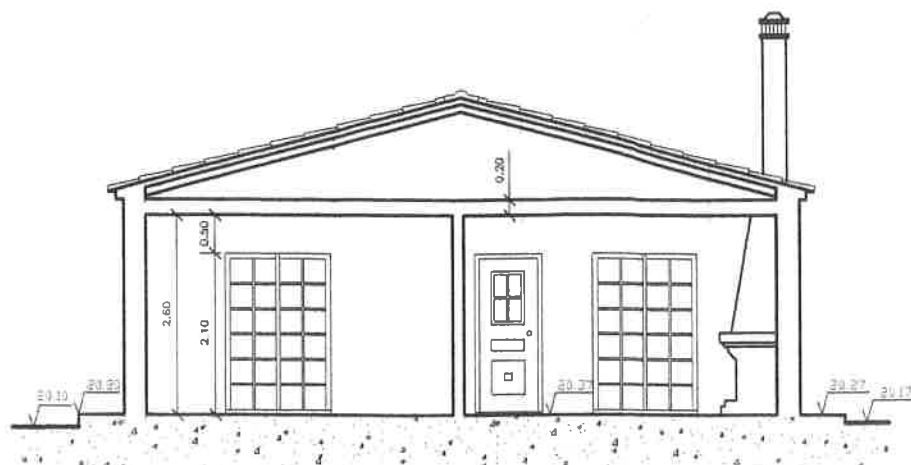


Corte Transversal AA

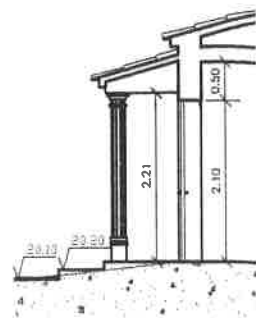


Corte Longitudinal




Alçado Principal

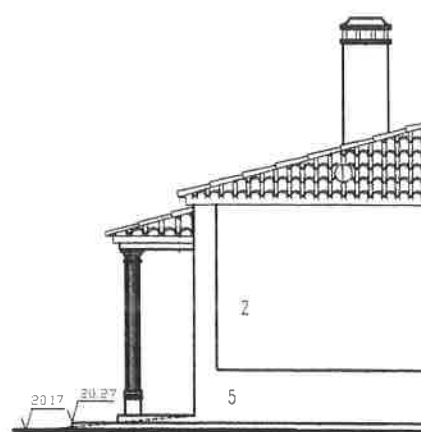


Alçado Lateral Direito

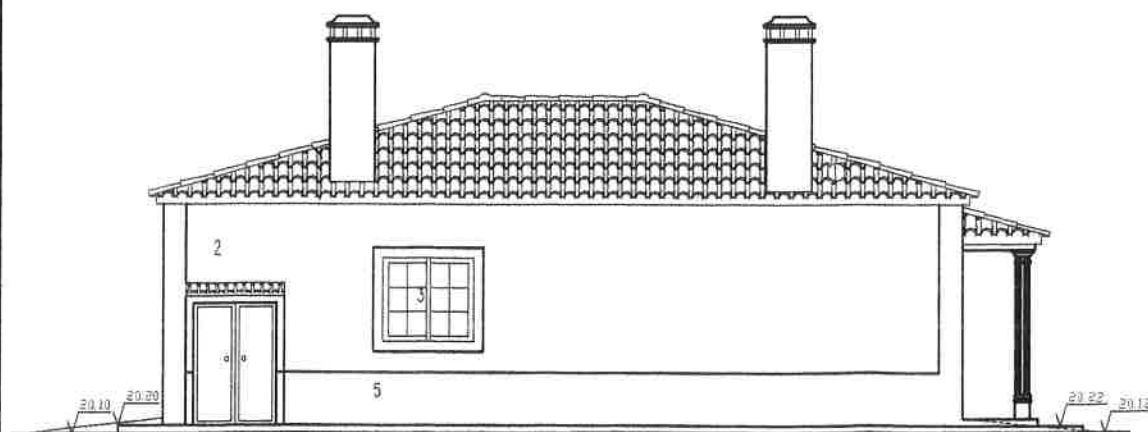


Alçado Lateral Esquerdo

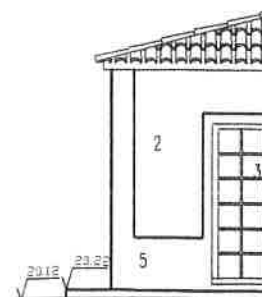

Alçado Posterior

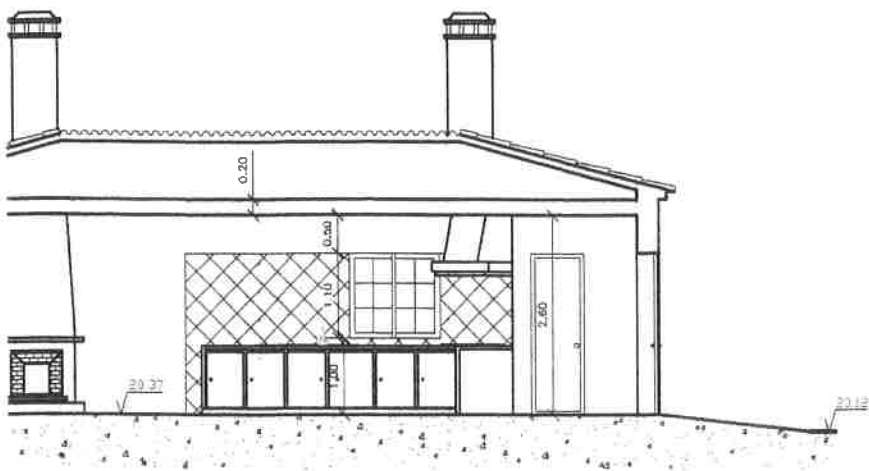

II DD

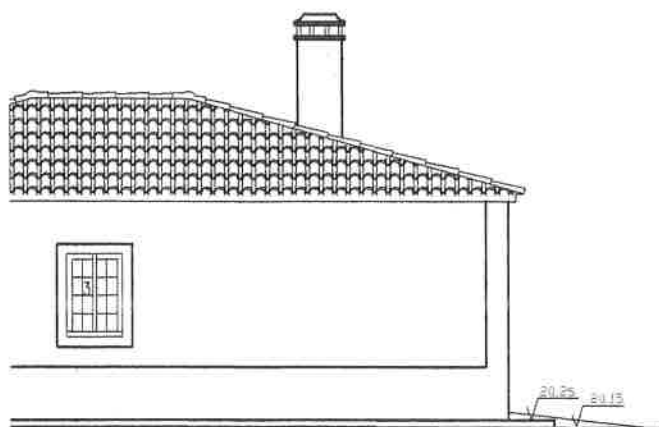

MAPA DE ACABAMENTOS:

- 1 Cobertura em Telha Tipo "Lusa" com Beirado Simples.
- 2 Reboco Tipo "Roscone" na Cor Salmão.
- 3 Janelas em Alumínio Termolacado na Cor Branco com caixilhos na cor bordau.
- 4 Portas em Alumínio Termolacado na Cor Branco.
- 5 Soco em Reboco Tipo "Roscone" na Cor Branco.



GAPRO

Gabinete de Projectos

Requerente : Maria Fernanda Andrade Lima Querido
Local : Quinta da Coitadinha, Lote nº46, Vila-Magos

ARQUITECTURA
Cortes e Alçados

7

Projecto : Construção de Moradia

Escala:
1 / 100

Maio 2008

Proc. n.º /